ПРИСТРОЙКА СКЛАД
РЗП – 8,71м2

Строителна дървесина – 1,5м3
Покрив – 11,5м2
Стреха – 5,5м2
Улуци – 9,5м2
Водостоци – 2бр
Фасада – 21,0м2
Стени вътре – 26,0м2
Врата 90/220– 1бр
Прозорец 100/120– 1бр

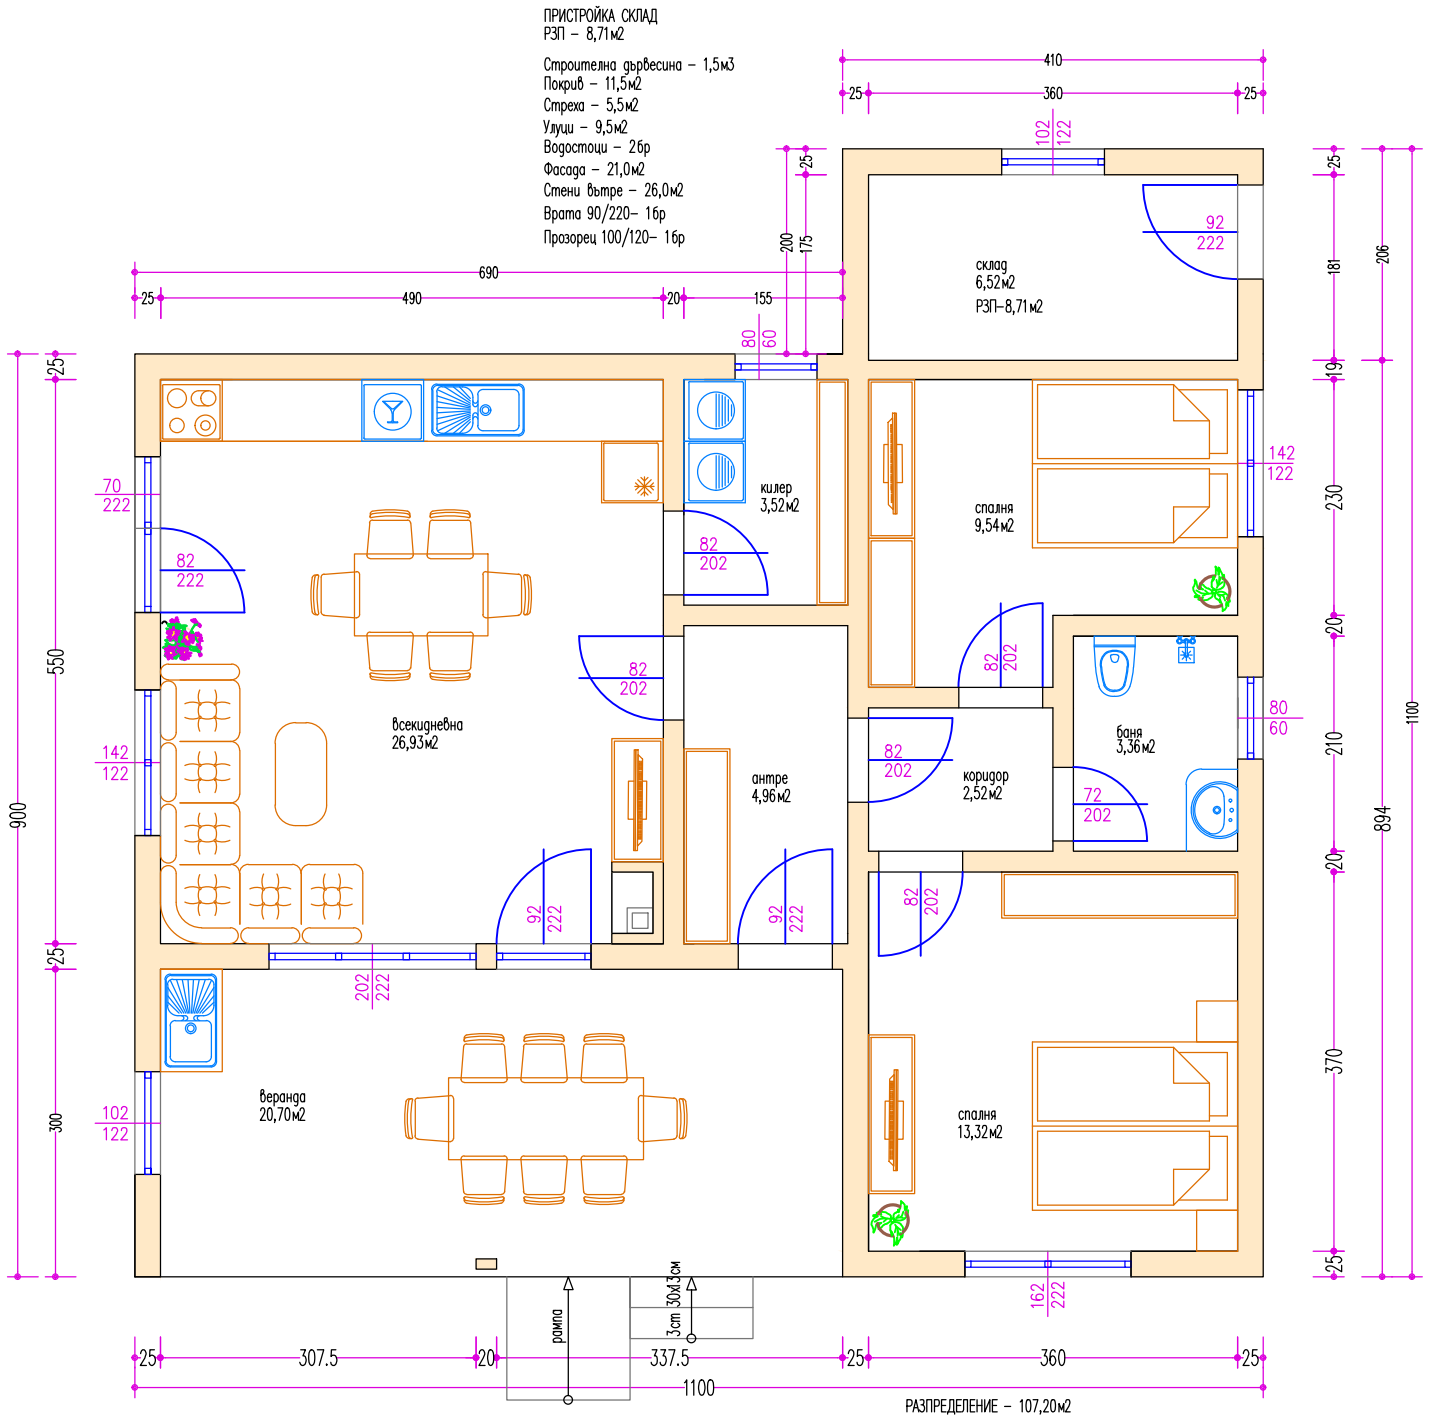

РАЗПРЕДЕЛЕНИЕ – 107,20м2

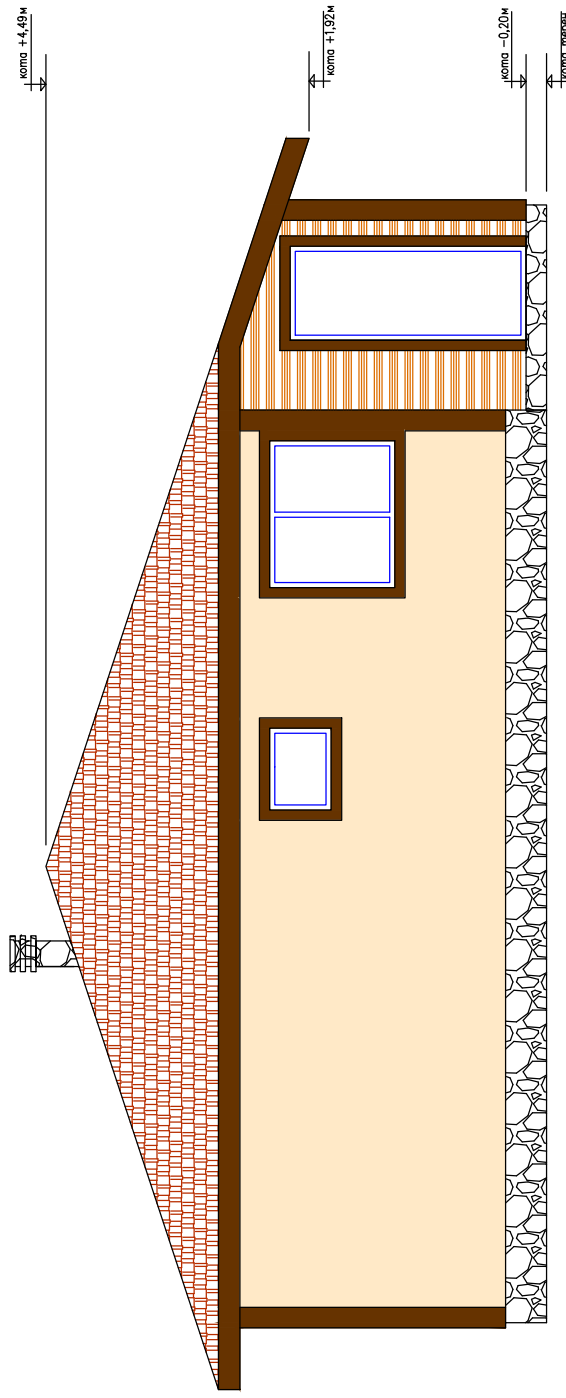

ФАСАДА ИЗТОК

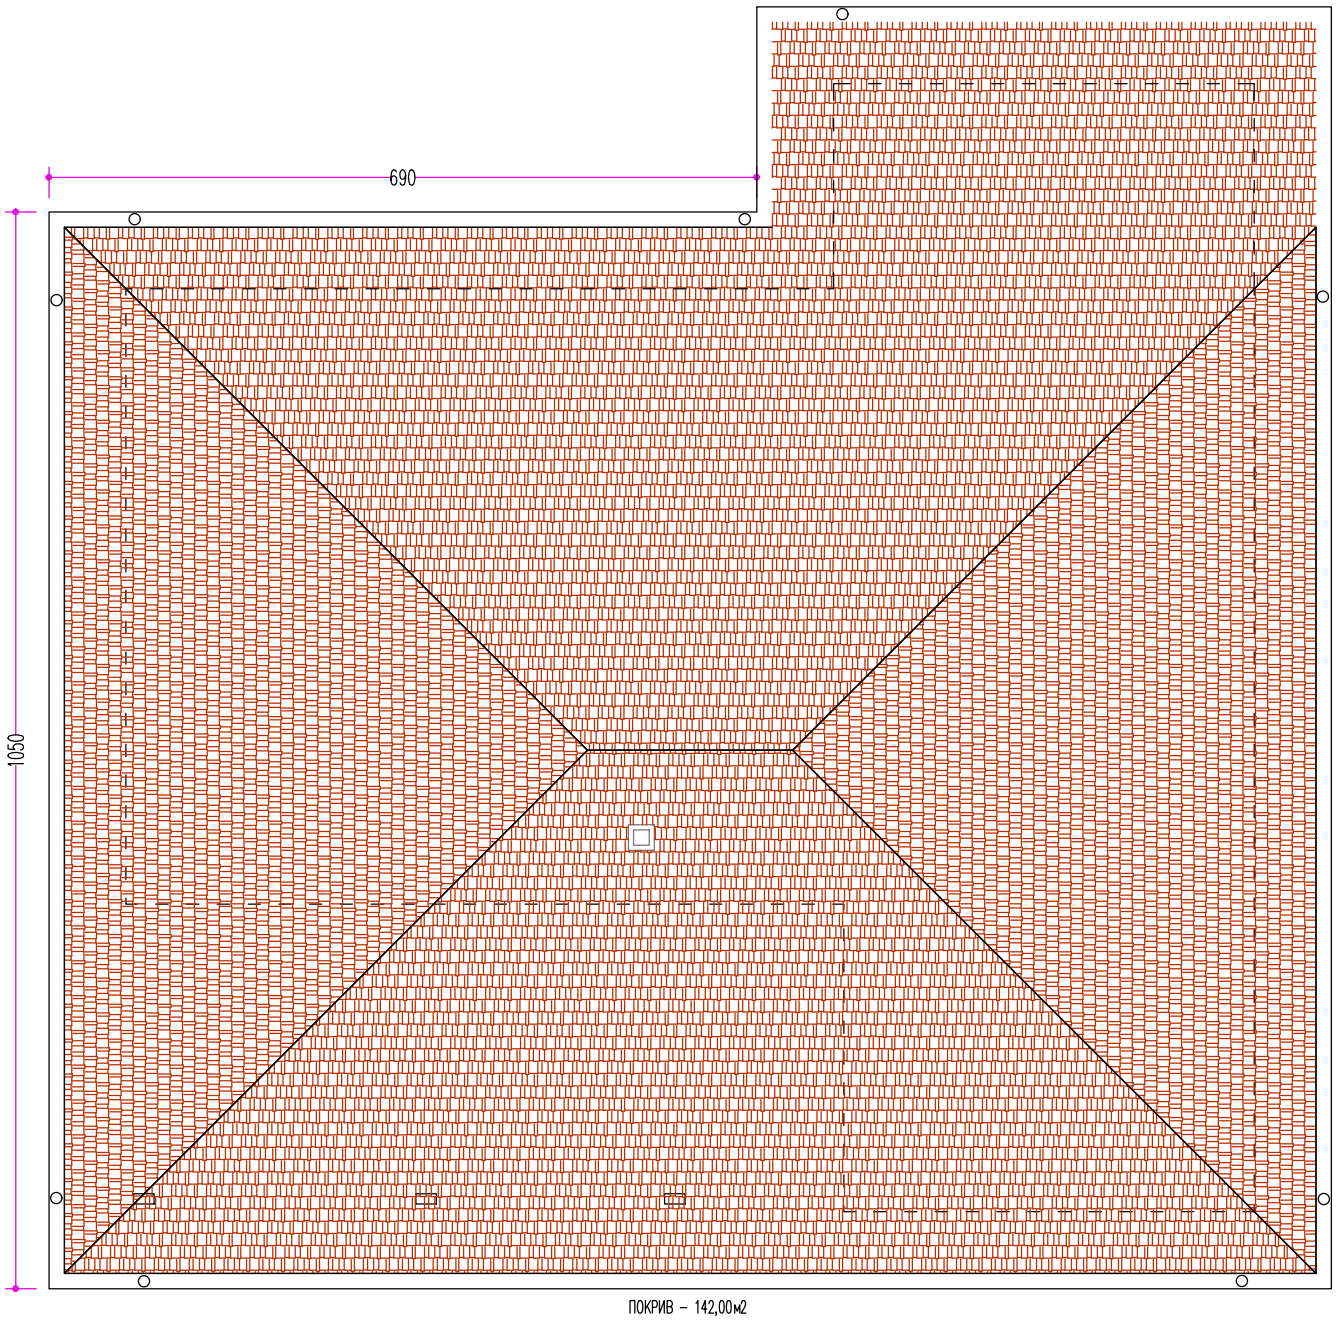

ПОКРИВ – 142,00м2